


### LEGENDE SYMBOLIQUE

	REPRESENTATION	DESIGNATION	REPRESENTATION	DESIGNATION
AERIEN	BASSE TENSION	CABLES BT AUTOPORTES 3x35A1+NP54.6A1m 3x70A1+NP70A1m 3x150A1+NP70A1m CABLE BT torsadé section à préciser		Coffret aérien Potelet de passage Potelet de toiture Poteau béton Poteau bois Hauban / Contrefiche
		CABLES HTA C33-226 3x240 12/20 kV 3x150 12/20 kV 3x95 12/20 kV Autre section HTA-HTB ARMOIRE Armoire HTA		Boite tangente ou Double tangente Boite de jonction Boite en bout
		COFFRETS 250/400A Comptage (S20) 2 abonnés (S22) CIBE GV CIBE BORNE Disjoncteur Tout autre coffret Br.> 36kVA local technique (S19) 100A, 200A ou 400A Br.> 36kVA armoire extérieure (S19) 100A, 200A ou 400A PM/GM REM BT (S20) 1 arrivée-3 départs		Câble EP section à préciser Gaine DISTRIBUTEUR Gaine EP Gaine Télécom Gaine PC
		ARMOIRES Distribution T"0" 4 départs. Distribution/sect. T"1" 6 départs Distribution/sect. T"2" 8 départs		Chambre tirage réseau à préciser Armoire de commande EP Foyer lumineux
SOUTERRAIN	BASSE TENSION	Sur socle 	BOITES HTA/BT	Câble EP section à préciser Gaine DISTRIBUTEUR Gaine EP Gaine Télécom Gaine PC
		Encastrés 		
SYMBOLES COMMUNS		Tube protecteur de câble Servitude de passage de câble Mise à la terre Ouvrages à retirer Ouvrages à mettre HS Poste de transformation	AUTRES RESEAUX	Travaux sous tension Accessoire Extrémité Début / fin extension Début / fin branchement

### PLAN PROJET

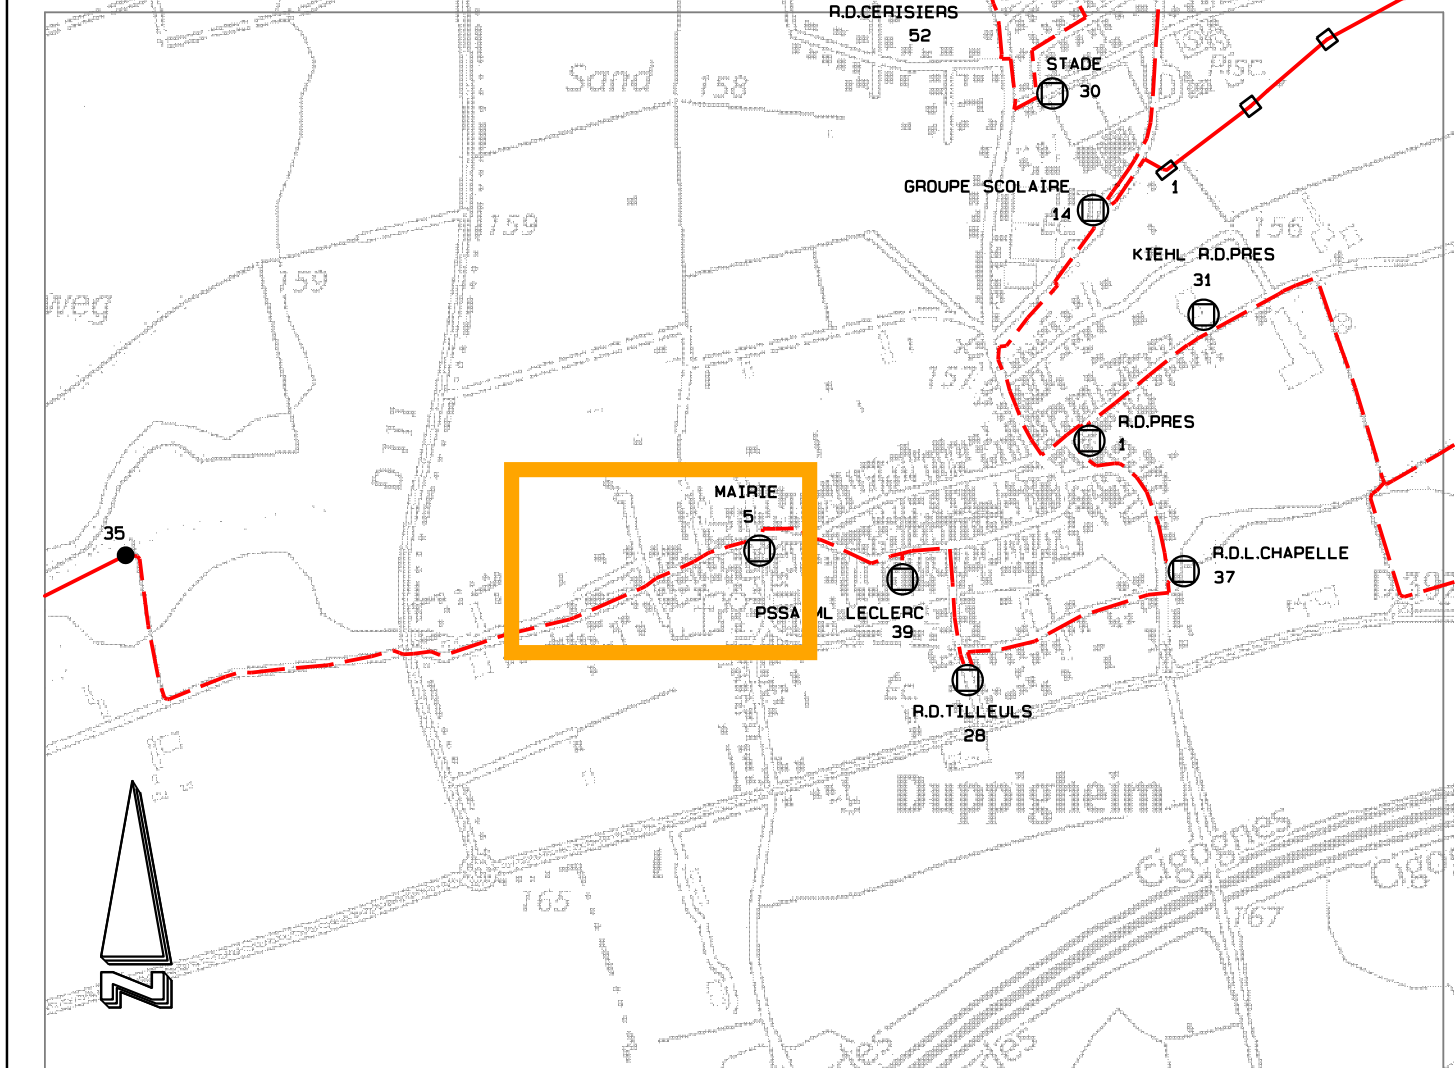

### PLAN DE SITUATION

**PPCC HTA**  **BT**  **INDICE N°** .....

Attention : ce plan projet n'indique pas avec précision l'emplacement des ouvrages existants dans la zone où se situent les travaux projetés. Les exécutants de travaux doivent par conséquent respecter au préalable les dispositions en vigueur relatives à l'exécution de travaux à proximité des ouvrages souterrains, aériens ou subaquatiques.

**Demande d'Autorisation N°: 2021613893**

**Plan N°: 2021613893 A**

<b>DUPPIGHEIM-RUE DES TULIPES-Nouveau raccordement - Collectif - LES CARRES FLORE</b>			
<b>COMMUNE(S) CONCERNEE(S) : DUPPIGHEIM Insee: 67108</b>			
05			
04			
03			
02			
01	30.06.21	BV	FROELIGER PF
00	24.06.21	GF	FROELIGER PF
IND	DATE	DESSINATEUR	CHARGES D'AFFAIRES VISA

PLAN PROVISOIRE - DEFINITIF  
 TRAVAUX CONFORMES AU PLAN  
 PLAN MODIFIE  
 N° COMMISSION : .....  
 NOM : .....  
 DATE : .....  
 N° PROCES VERBAL : .....  
 complété par l'exploitant

**STRASBOURG ELECTRICITE RESEAUX**  
 Département Ingénierie Réseaux

