


LEGENDE VOIRIE PROJETEE

- Enrobés chaussée
- Enrobés trottoir
- Accotement aménageable en trottoir après travaux EP
- Béton désactivé
- Espaces verts
- Bordure T2
- Bordure T2 abaissée (vue 0 cm)
- Caniveau CS1
- Bordure type IA85 de Kronimus
- Bordurette P1
- Limite accotement
- Plot rétroréfléchissant
- Avaloir avec grille profil T

LEGENDE RESEAUX SECS PROJETES

- Réseau d'éclairage 1 TPC63 + Cu 25 mm²

Principe d'abaissement des bordures

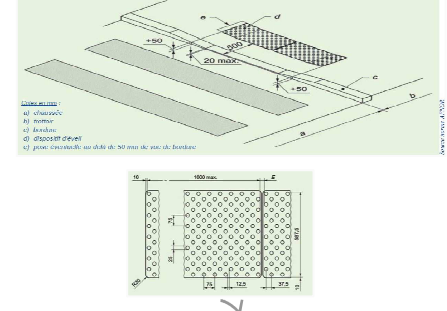

LEGENDE LIMITE

- Limite d'emprise travaux
- Limite communale


Liste des fichiers en référence :
EXE_Ass-Hyd-basins
XREF_GMING_00150_2019-12-13
PEN_GISET_F0101_VP_B0
PEN_GISET_F0132_VP_C0
NTC_GCLAB-01003 C0 Notice sur les structures
SYN-GCCHA-01603-A0 PRO CHAUSSEE
STRUCTURES DE CHAUSSEE
PEN-GMIUR-14035-B0

FDM GCCHA 01301 A0 PL Echangeur de la Bruche
FDM GMIUR M0023 A0 ECB suite concertation CD67


Giratoire RD111
R extérieur =25.00m

NOTA :
Les éléments provisoires tels que
marquage jaune et balises K16
seront mis en place sur la couche
de base en GB.


Coupe type 2 avec îlot
Echelle 1/100

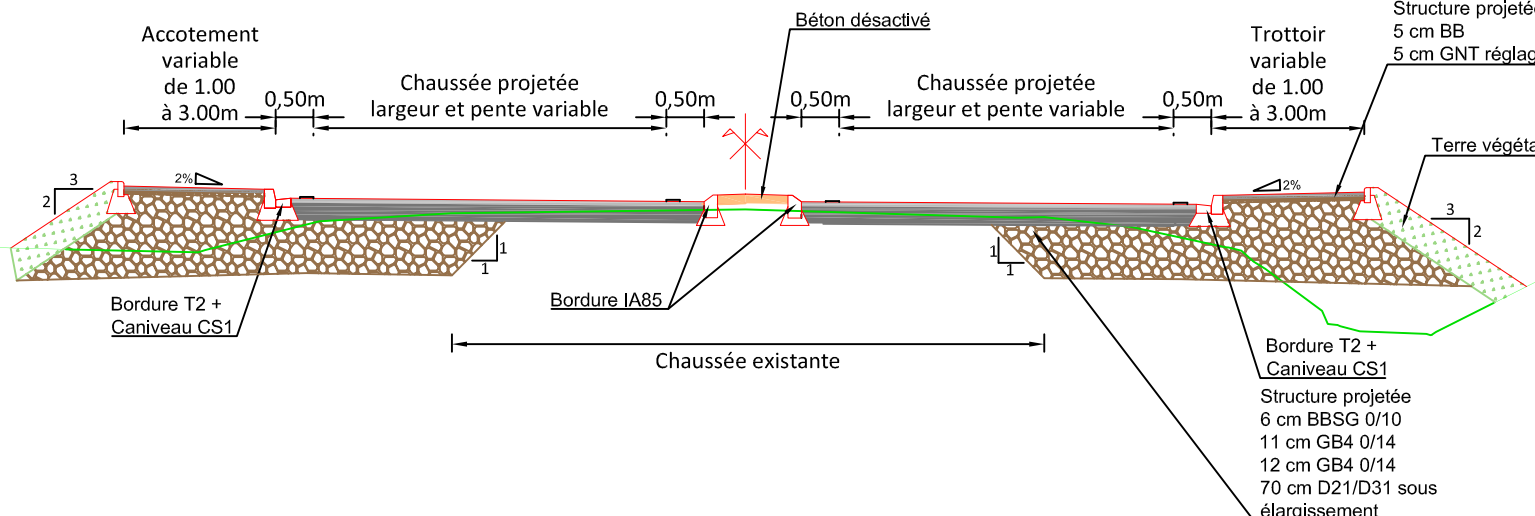

Coupe type 2
Echelle 1/100

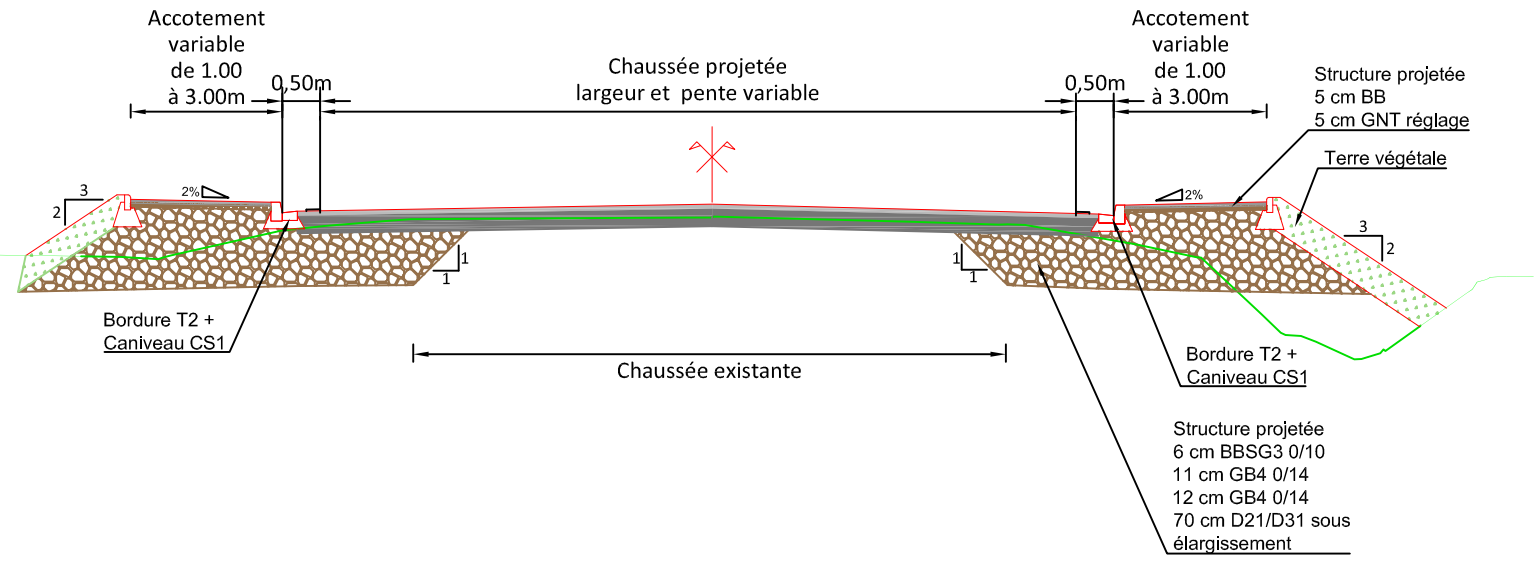

Coupe type Branche F
Echelle 1/100

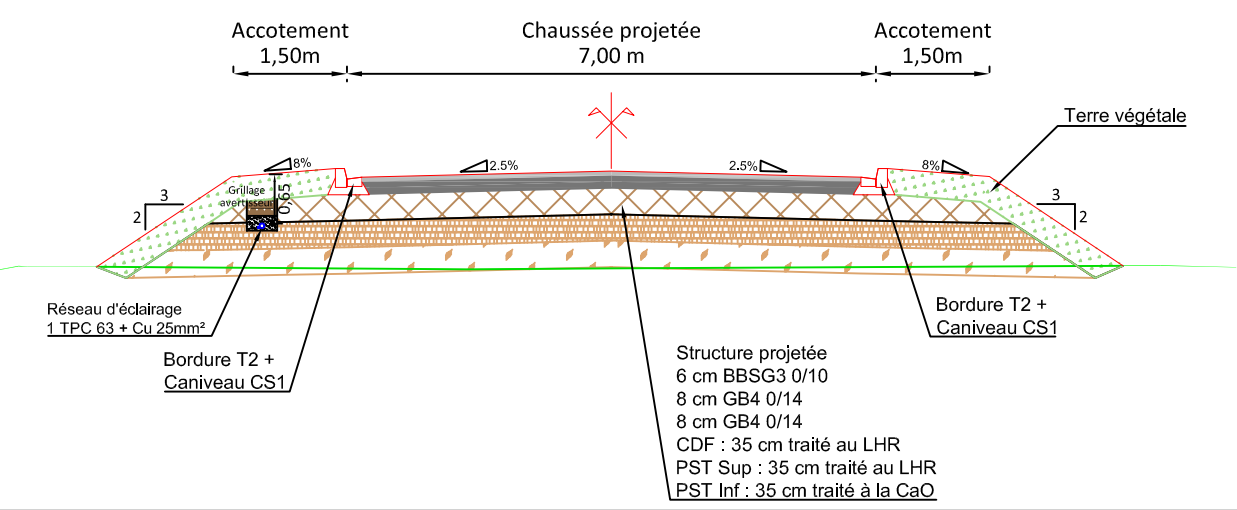

Concessionnaire

ARCOS

CONTOURNEMENT OUEST DE STRASBOURG

ETUDES D'EXECUTIONS / CHAUSSEES ET VRD
ECHANGEUR DE LA BRUCHE / ECHANGEUR / PK 04+470
PLAN D'ENSEMBLE

VUE EN PLAN - GIRATOIRE RD111
PHASE PROVISOIRE

Concepteur - Constructeur

SOCOS

Sous-Groupement

SGCH

Partenaire / Sous-Traitant

CRDO
MAX

INDICE	DATE	Etabli par	Vérifié par	Validé par	MODIFICATION
A0	2020.07.16	CLAM	BLAU	BLAU	Première émission
					Commentaire et document de référence

Format: SP Echelle: 1/250

Pages 1/1

E CHA ECB ECH 04470 PEN GCCHA XXXXX A0