SDEA

SYNDICAT DES EAUX ET DE L'ASSAINISSEMENT
ALSACE - MOSELLE
(ARRÊTÉ MINISTÉRIEL DU 26-10-1958 MODIFIÉ)
Espace Européen de l'Entreprise - Schiltigheim - CS 10 020 - 67 013 Strasbourg CEDEX

P.L.U
Plan Local d'Urbanisme

Communauté de Communes de la Région de Molsheim-Mutzig

Duppigheim

(Village)

Création du plan : 01/12/2000
Mise à jour réseaux : 02/02/2023
Dessinateur : P. KLING

Légende PLU :

Edition du plan le : 17/04/2023
sur la base du Plan de Zonage
reçu le : 12/04/2023

Tableau d'assemblage :

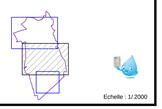

Planche : 1/3

Echelle : 1/ 2000

Réseau d'eau potable

Légende :

- Réseau d'eau potable
- Réservoir
- Zone de desserte du réseau d'eau potable
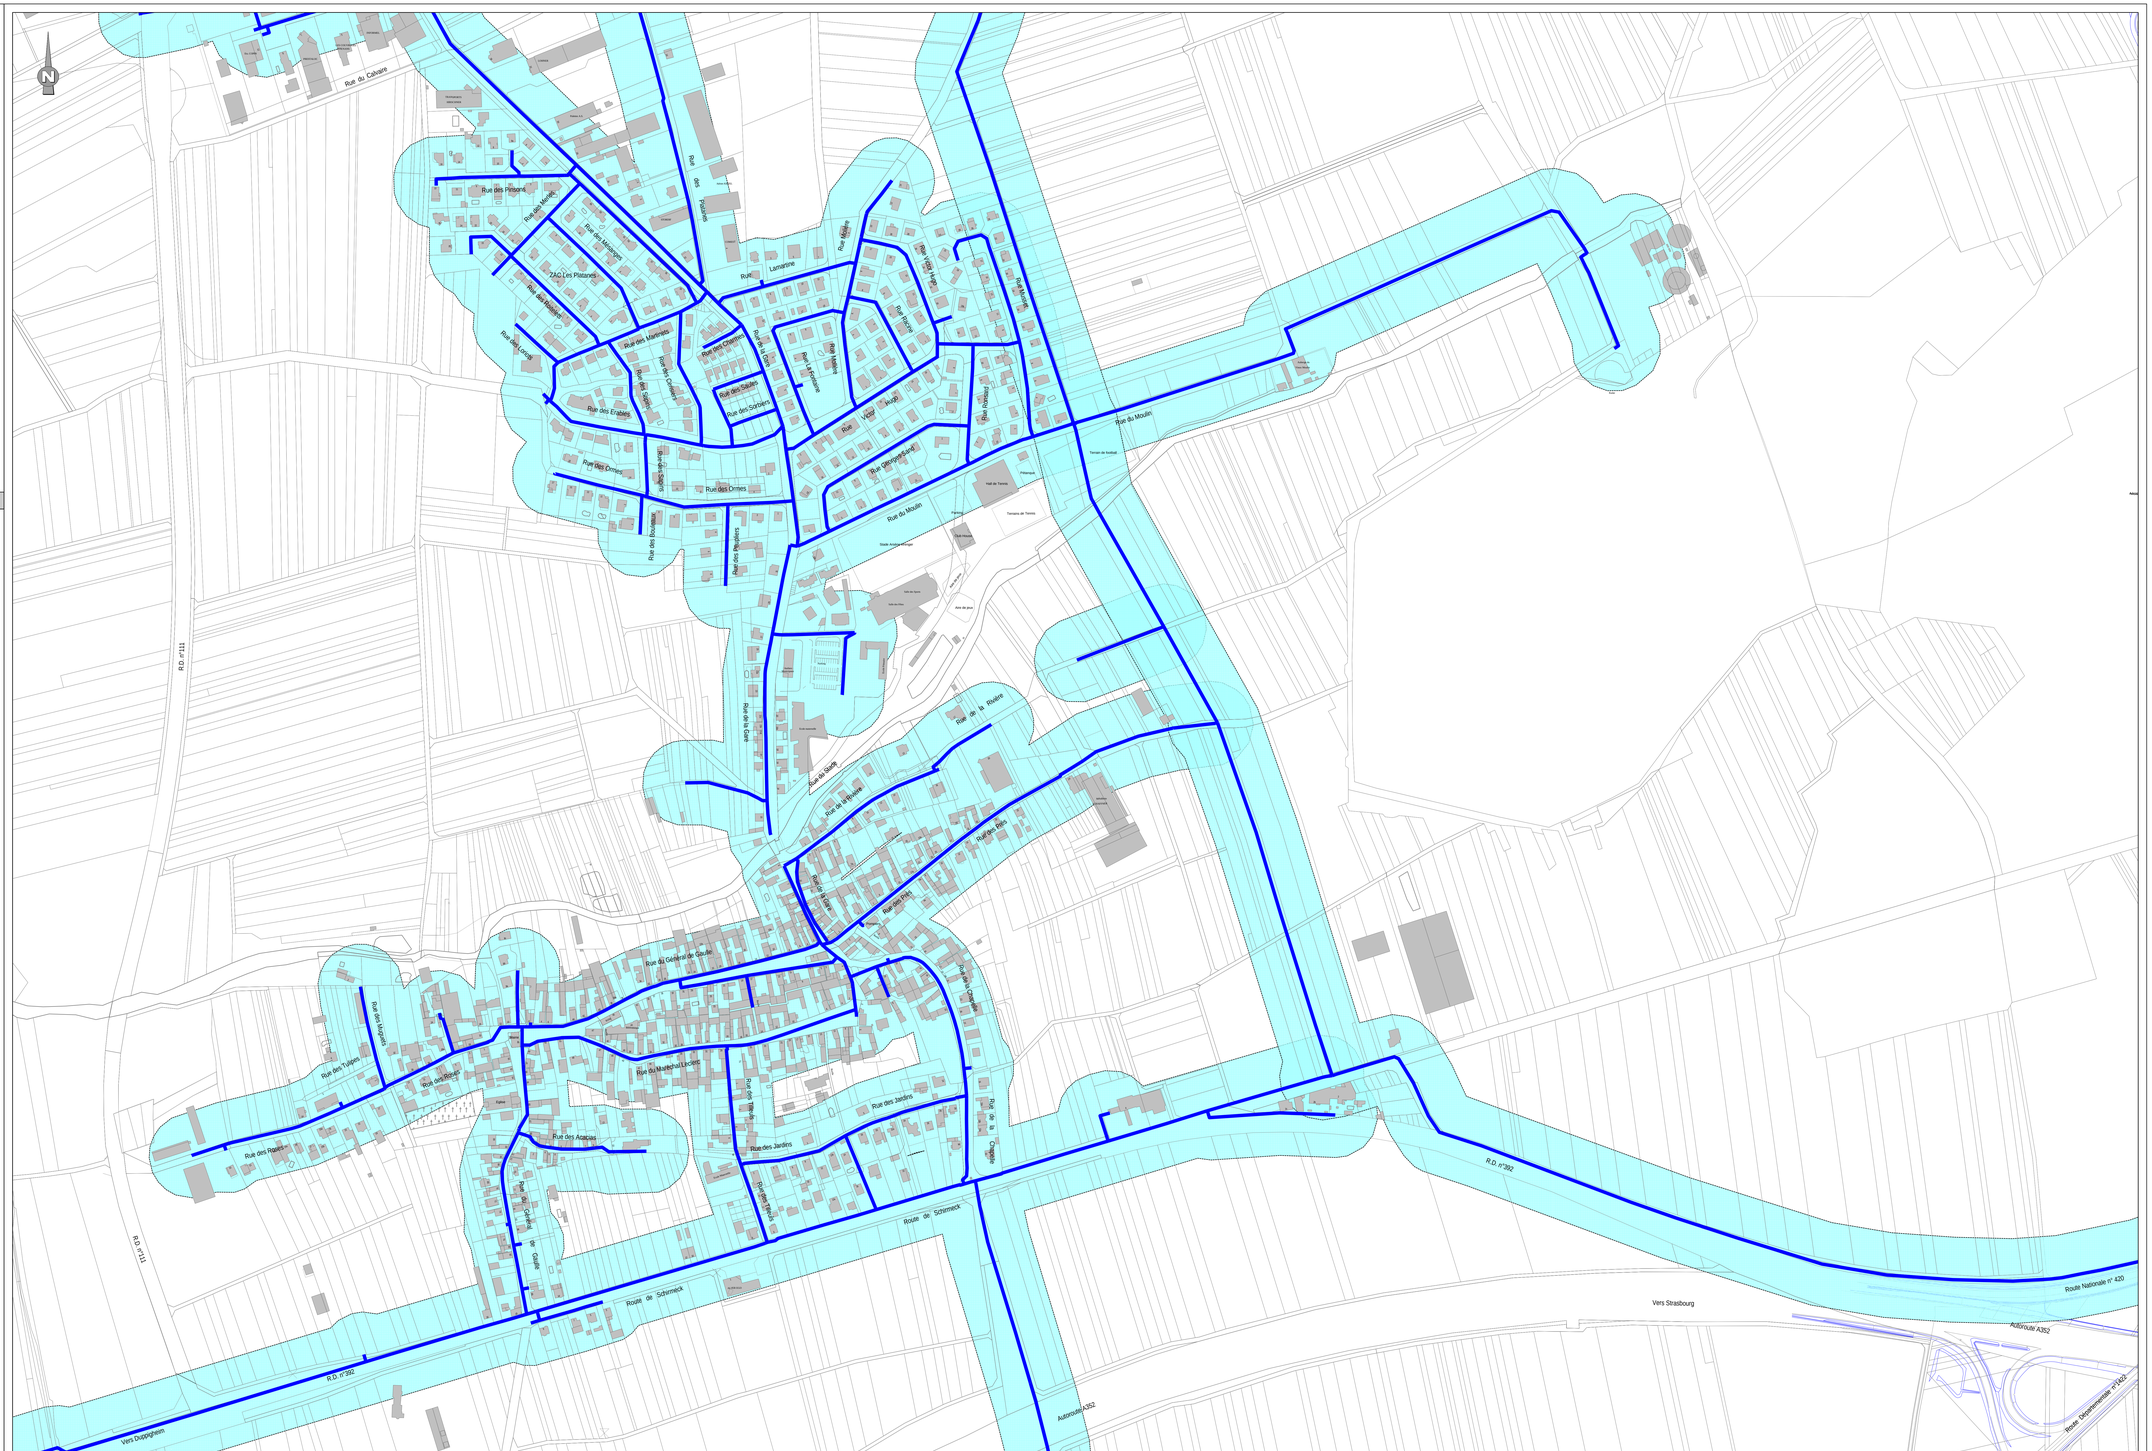
Reproduction soumise à l'autorisation préalable du SDEA. ® SCAN25 - IGN Paris - Reproduction interdite - Licence n°9278