


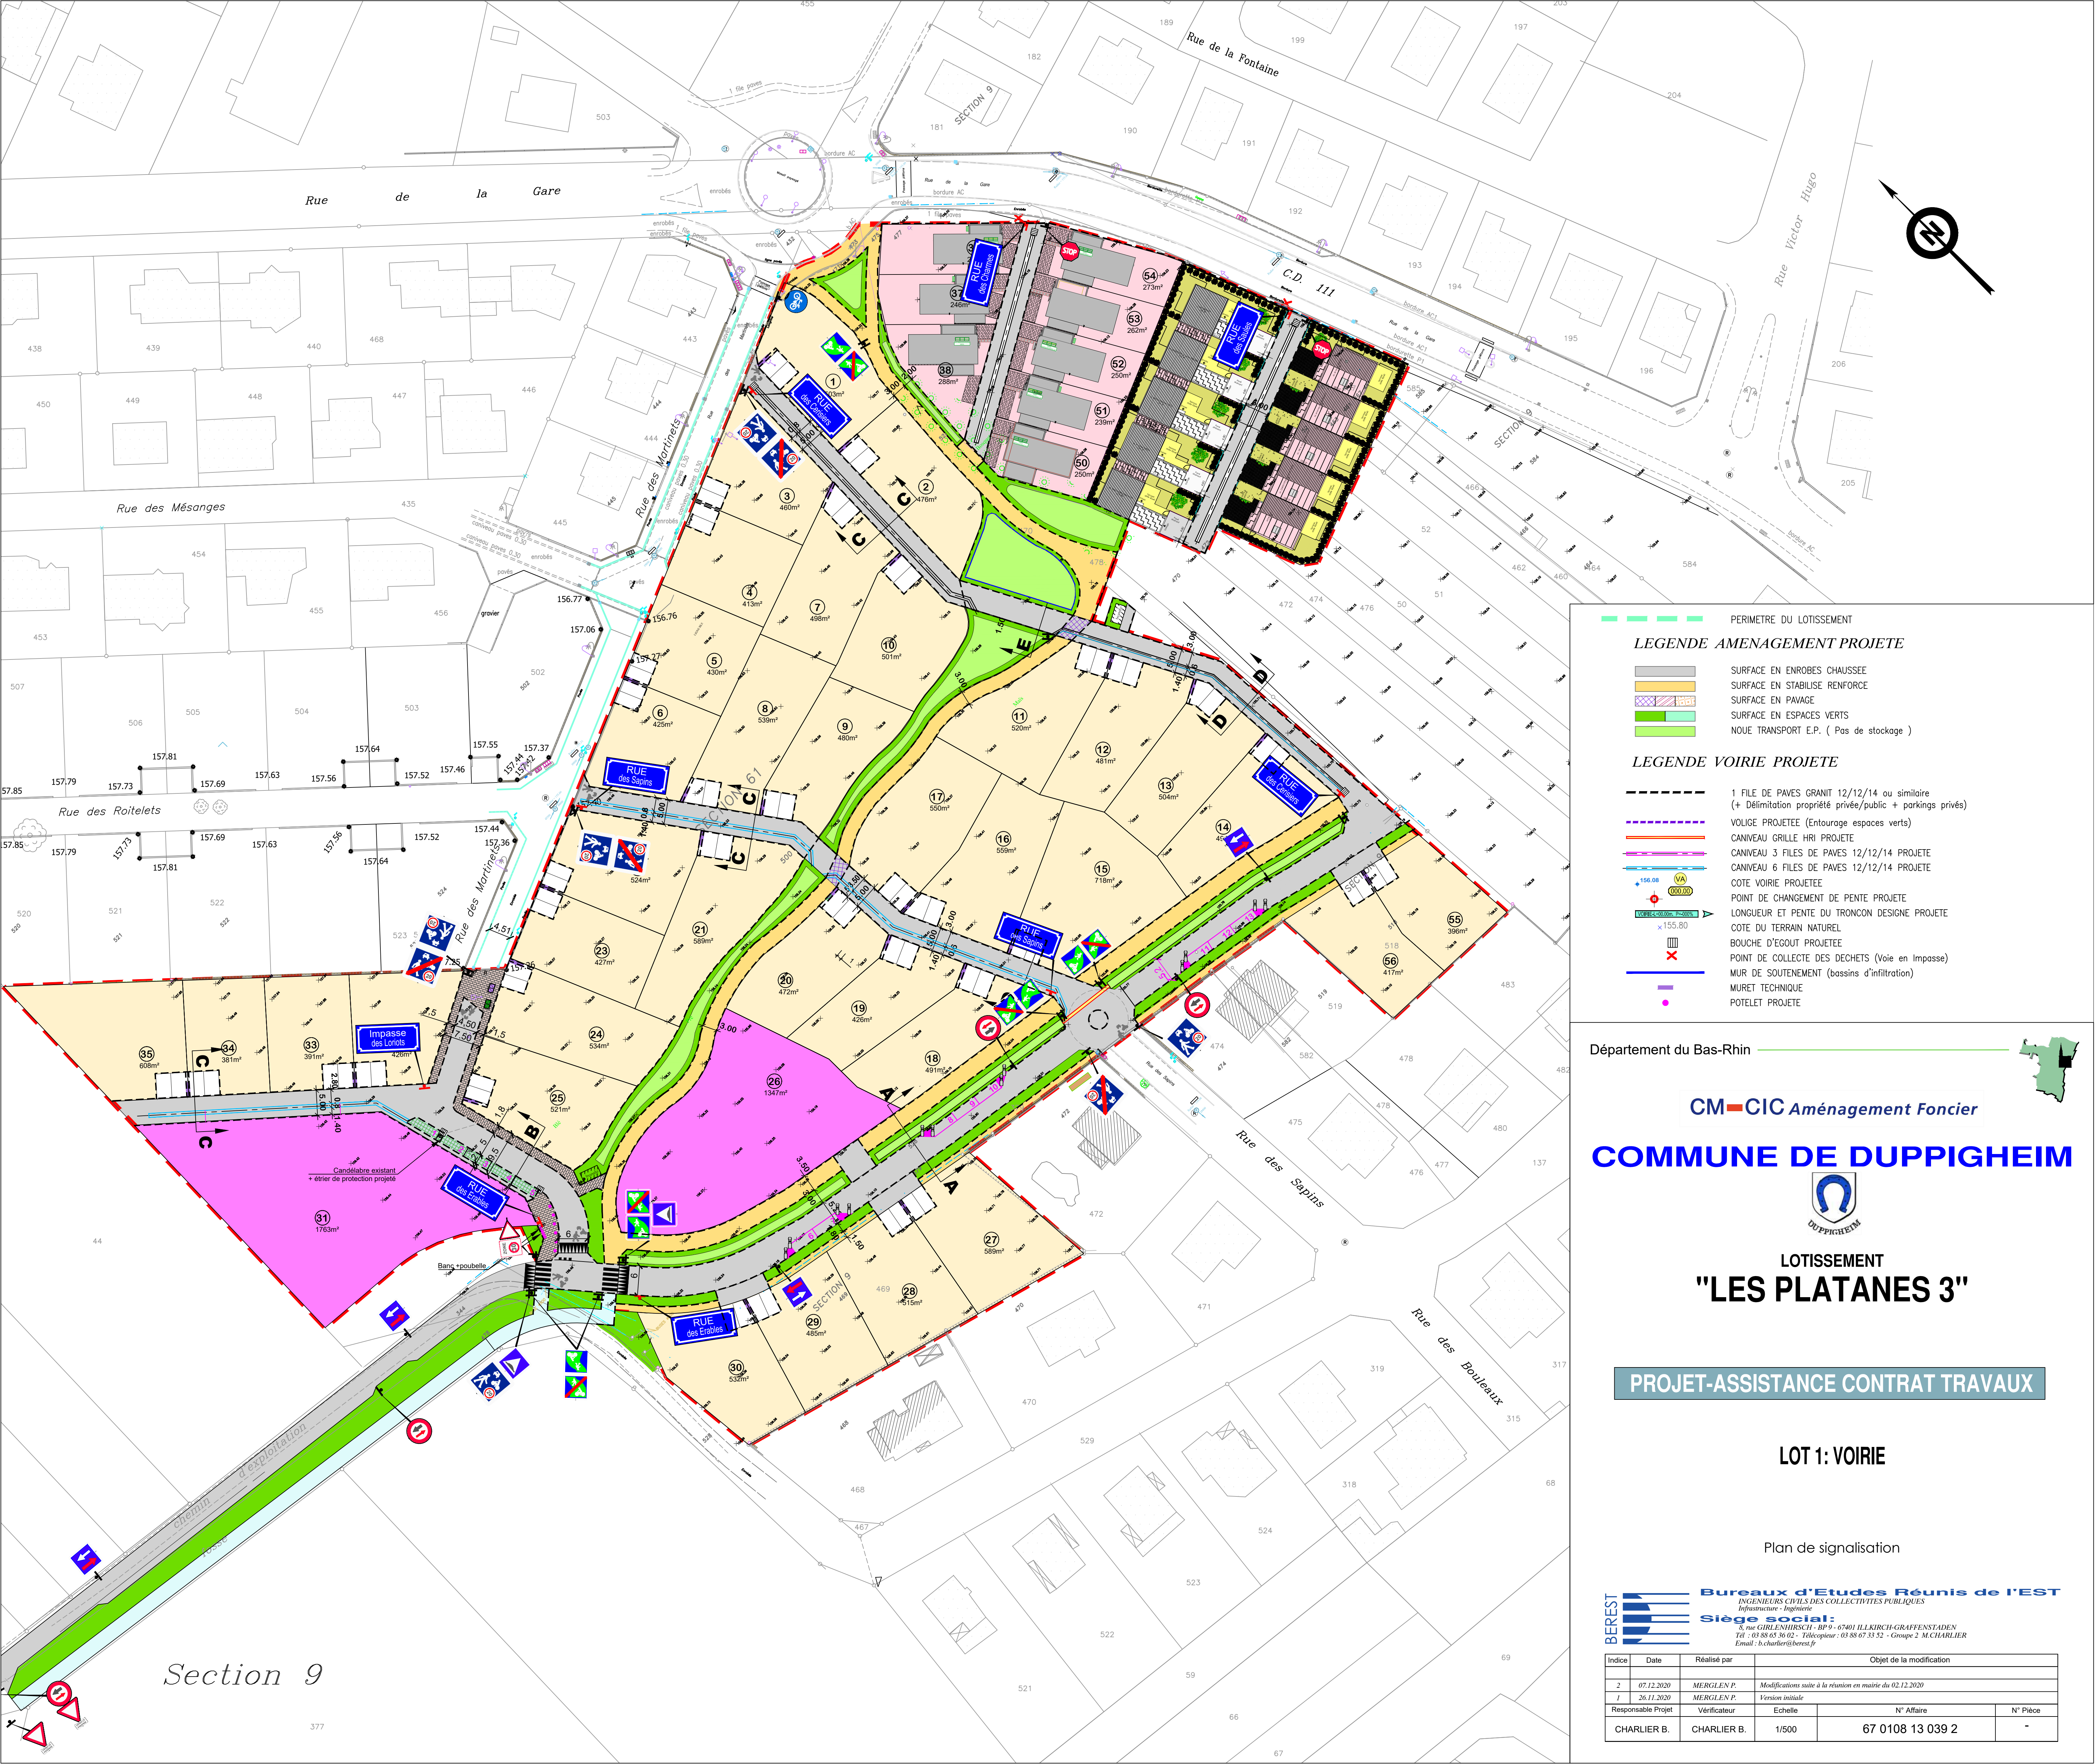

PERIMETRE DU LOTISSEMENT

LEGENDE AMENAGEMENT PROJETE

- SURFACE EN ENROBES CHAUSSEE
- SURFACE EN STABILISE RENFORCE
- SURFACE EN PAVAGE
- SURFACE EN ESPACES VERTS
- NOUE TRANSPORT E.P. (Pas de stockage)

LEGENDE VOIRIE PROJETE

- 1 FILE DE PAVES GRANIT 12/12/14 ou similaire (+ Délimitation propriété privée/public + parkings privés)
- VOIEUE PROJETEE (Entourage espaces verts)
- CANIVEAU GRILLE HRI PROJETEE
- CANIVEAU 3 FILES DE PAVES 12/12/14 PROJETEE
- CANIVEAU 6 FILES DE PAVES 12/12/14 PROJETEE
- COTE VOIRIE PROJETEE
- POINT DE CHANGEMENT DE PENTE PROJETEE
- LONGUEUR ET PENTE DU TRONCON DESIGNÉ PROJETEE
- COTE DU TERRAIN NATUREL
- BOUCHE D'EGOUT PROJETEE
- POINT DE COLLECTE DES DECHETS (Voie en Impasse)
- MUR DE SOUTÈNEMENT (bassins d'infiltration)
- MURET TECHNIQUE
- POTELET PROJETEE

Département du Bas-Rhin

CM-CIC Aménagement Foncier

COMMUNE DE DUPPIGHEIM

LOTISSEMENT "LES PLATANES 3"

PROJET-ASSISTANCE CONTRAT TRAVAUX

LOT 1: VOIRIE

Plan de signalisation

BEREST	Bureaux d'Etudes Réunis de l'EST INGÉNIEURS CIVILS DES COLLECTIVITÉS PUBLIQUES Infrastructure - Ingénierie Siège social: 5, rue GIBLERSCH - BP 9 - 67401 ILLKIRCH-GRAFFENSTADEN Tél : 03 88 65 30 02 - Télécopieur : 03 88 67 33 52 - Groupe 2 M.CHARLIER Email : b.charlier@berest.fr				
	Indice	Date	Réalisé par	Objet de la modification	
	2	07.12.2020	MERLEIN P.	Modifications suite à la réunion en mairie du 02.12.2020	
	1	26.11.2020	MERLEIN P.	Version initiale	
Responsable Projet		Vérificateur	Echelle	N° Affaire	N° Pièce
CHARLIER B.		CHARLIER B.	1/500	67 0108 13 039 2	-